



i Die Gewerbeflächen G1+G2+H1+H2 können kombiniert werden


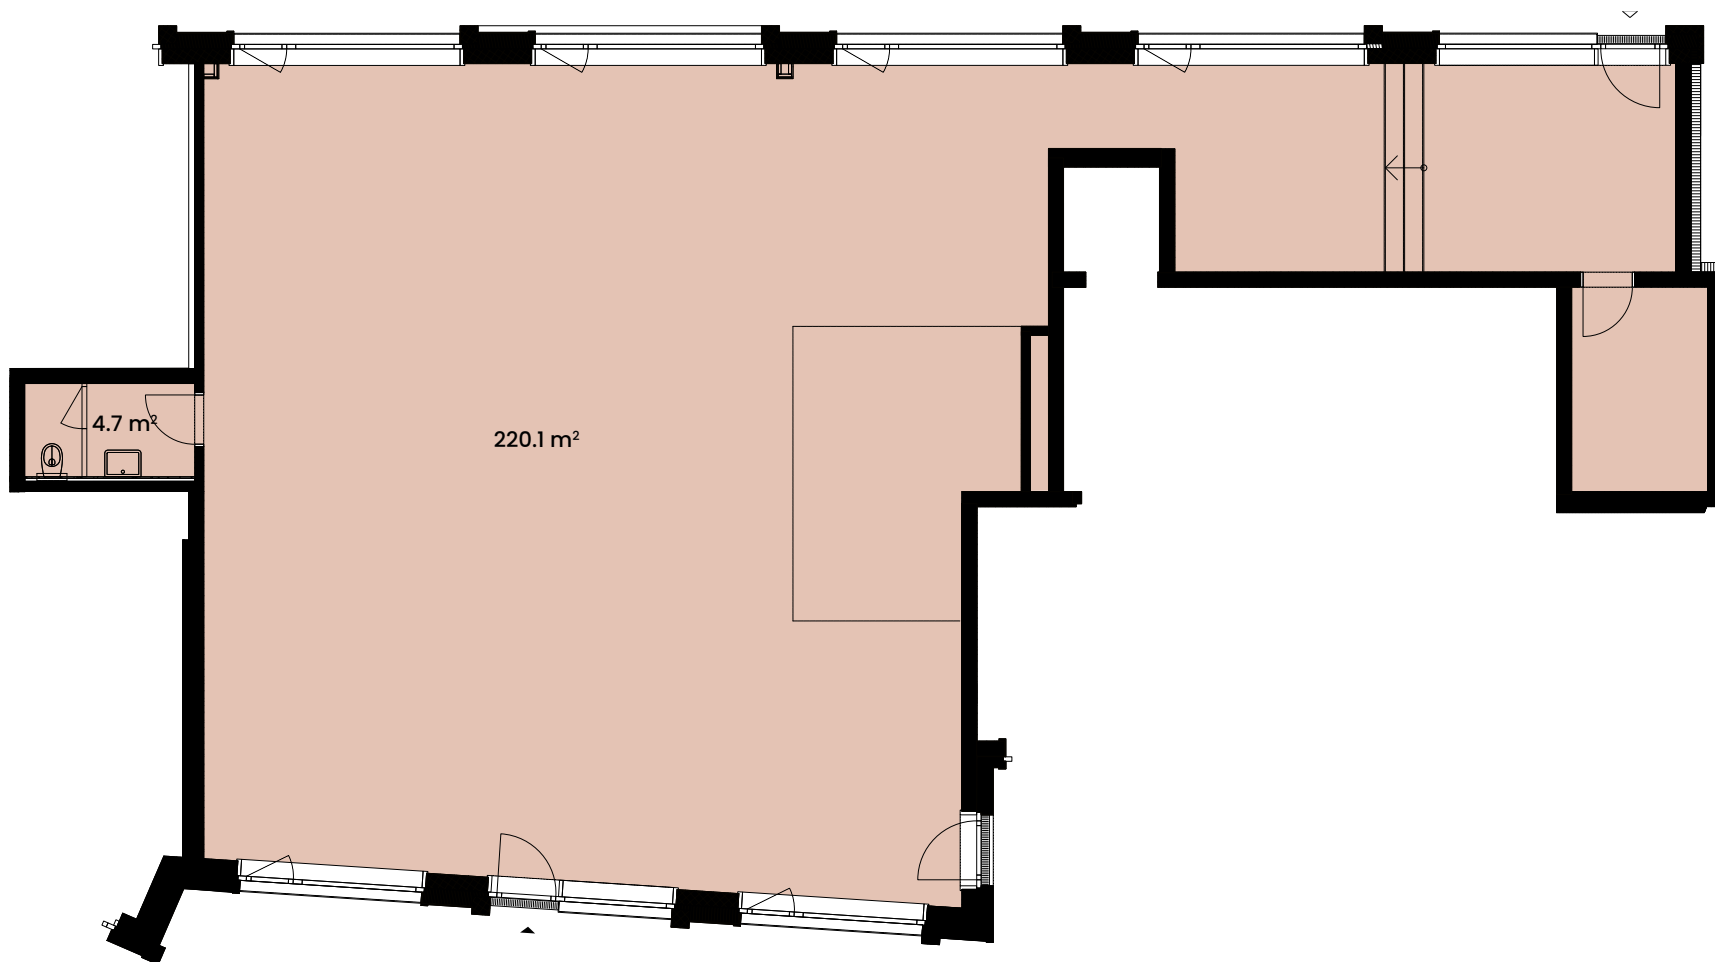


i Die Gewerbeflächen G1+G2+H1+H2
können kombiniert werden





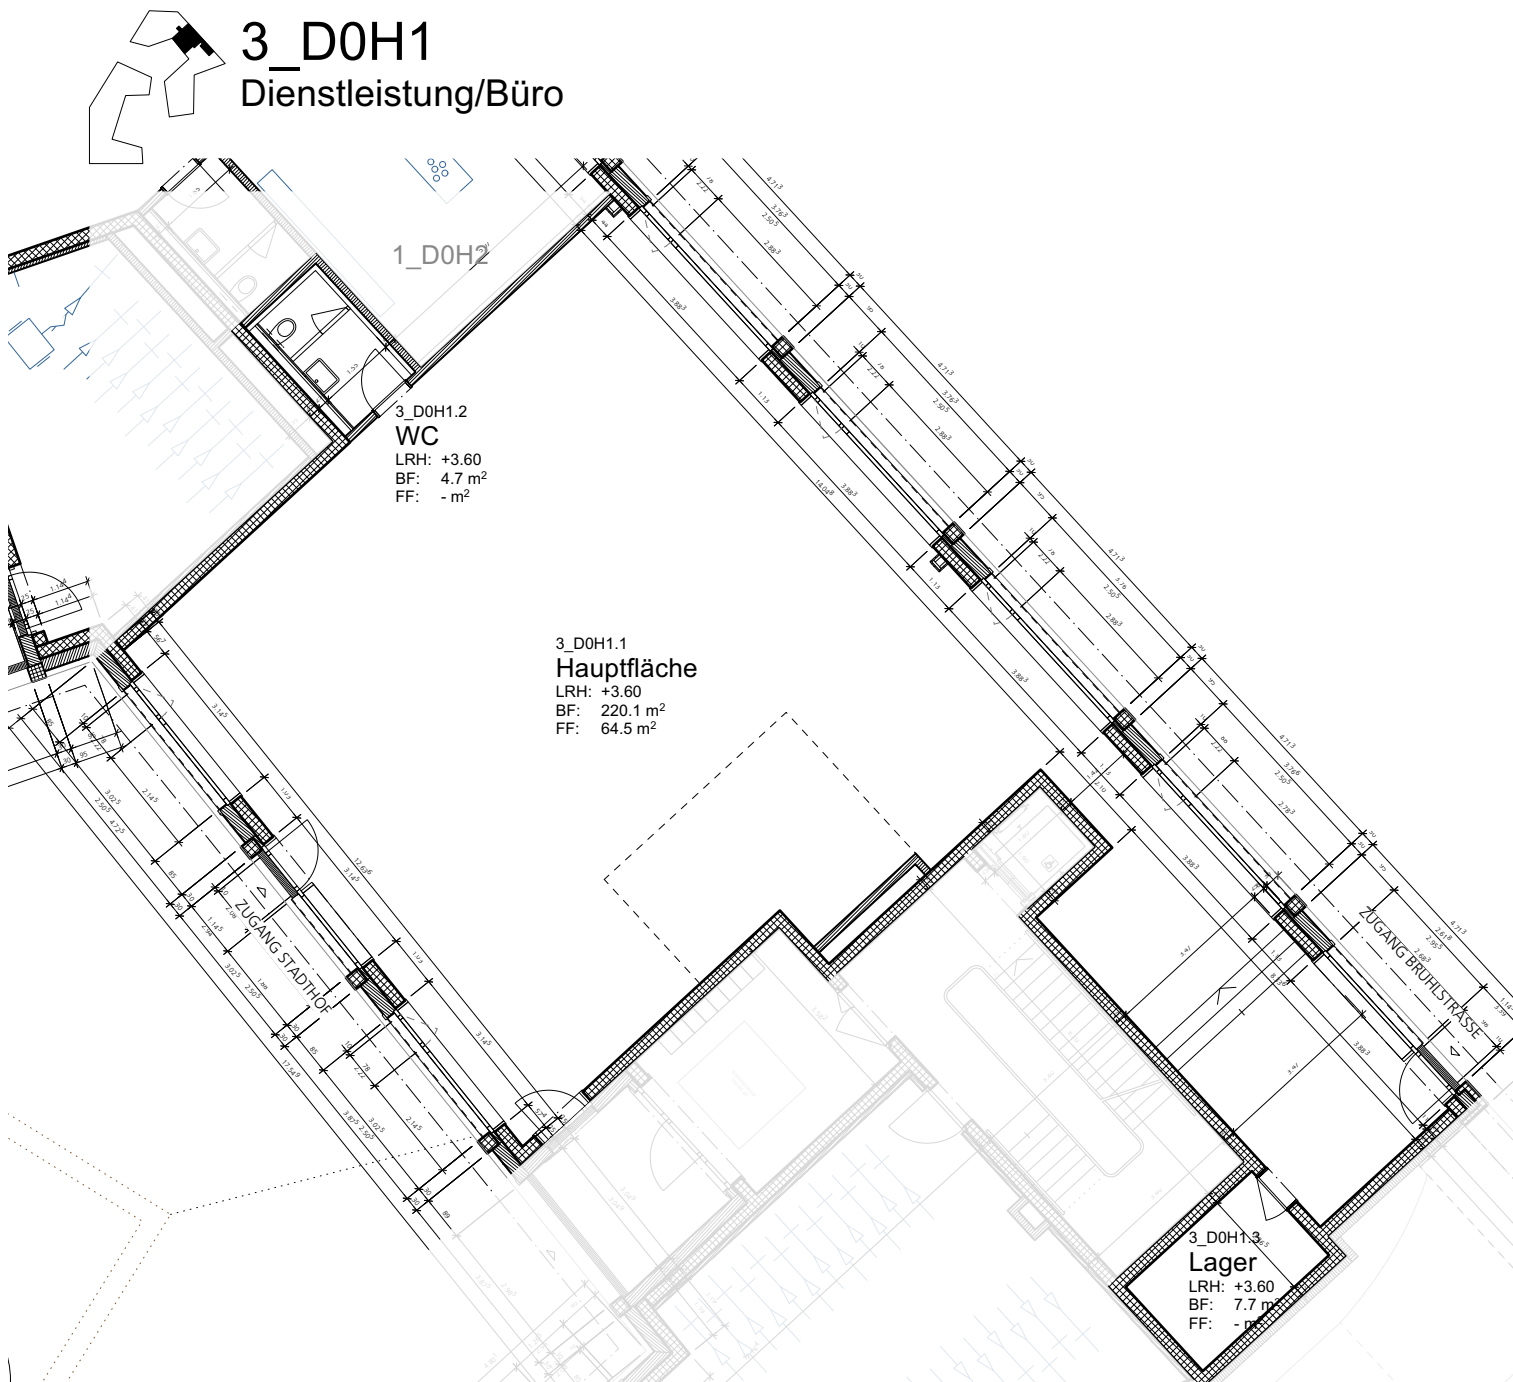

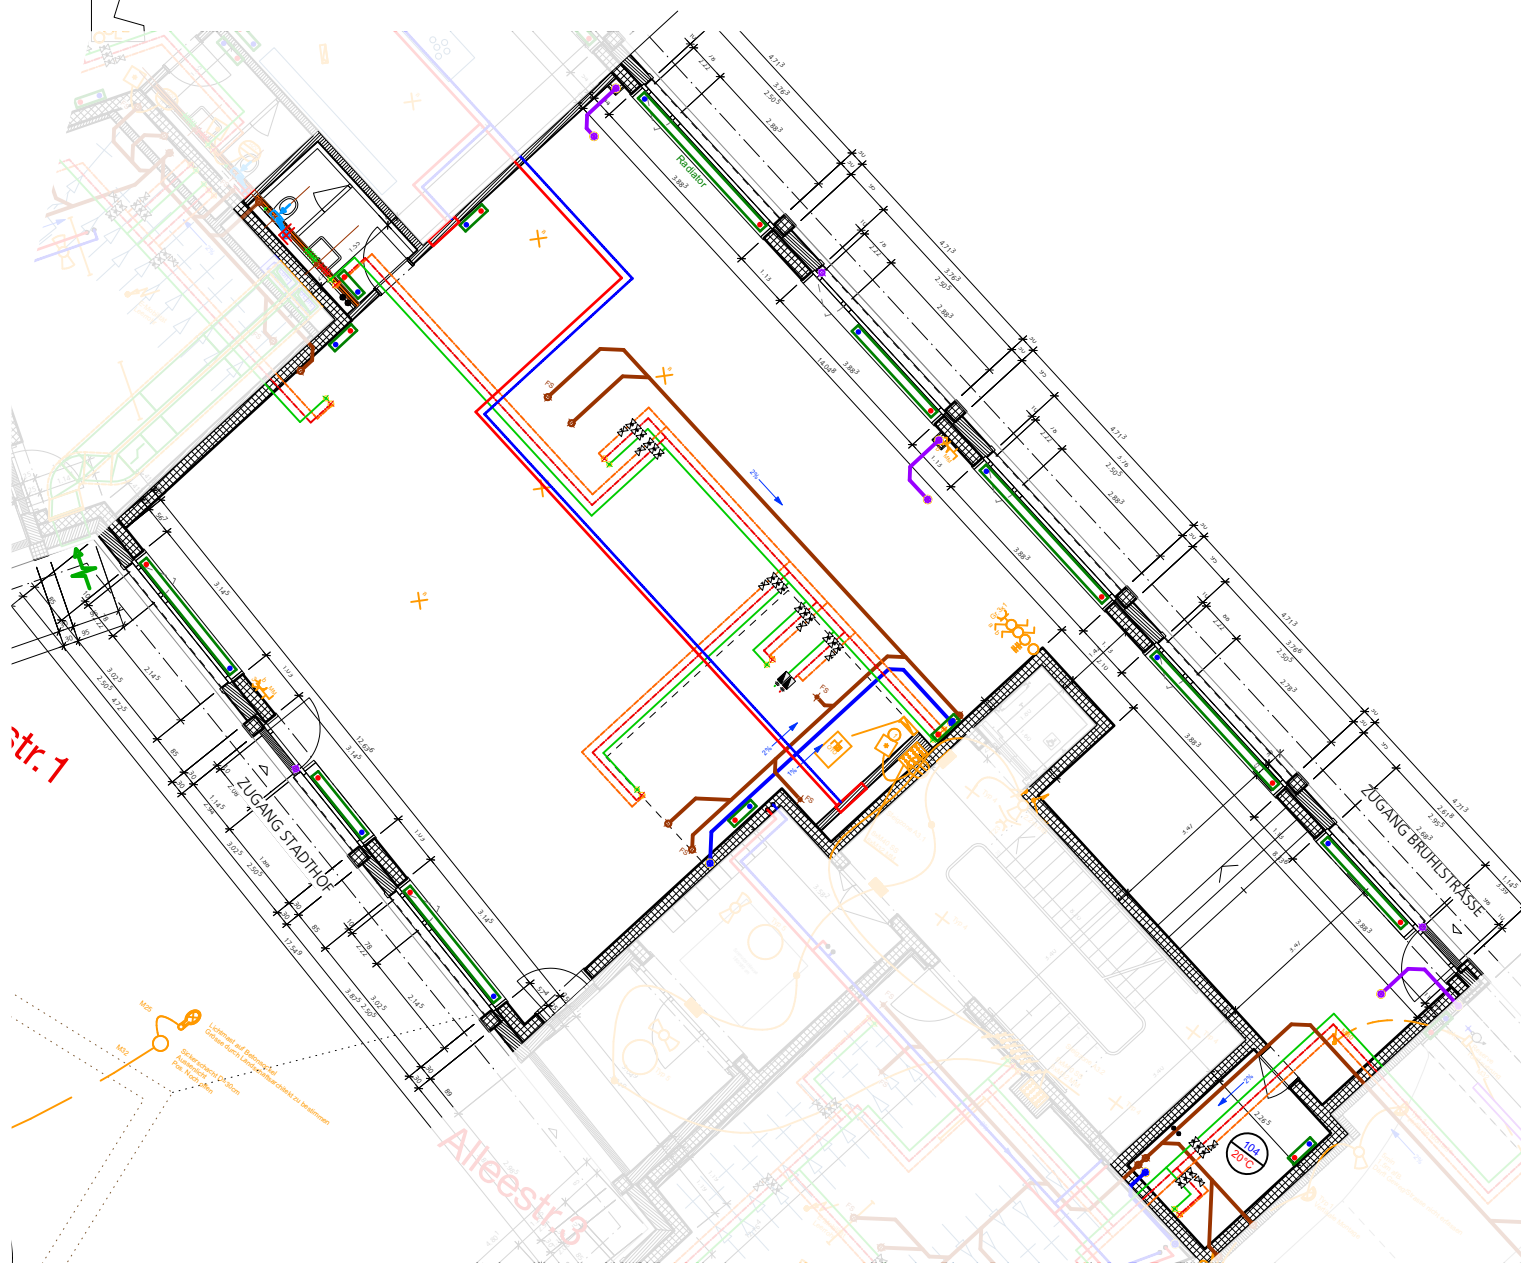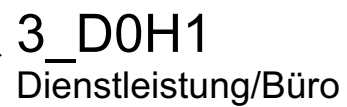

Grundriss 1:150 


Unterverteiler, Leistung ab Hauptverteiler
Anschluss Glasfaser
Leerrohre + Leerdosen am Wand
Grundbeleuchtung WC

WC (Grösse IV-WC)
Boden- und Wändevertkleidung
Sanitärapparate (1 Waschbecken, 1 WC)
Lüftung über Einzelventilator

Radiatoren

—

Installationen / Verteilung Technik an der Decke.

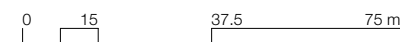

awm Neubau Alleestrasse / Brühlstrasse Süd, Biel

Raumblatt
H1 | Dienstleistung

2/5

10.11.2022


D0111

ls

	1:150
--	-------

A4

Bart & Buchhofer Architekten AG	Alleestrasse 11	2503 Biel	032 365 66 65
---------------------------------	-----------------	-----------	---------------

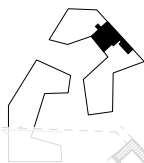

3_D0H1

Dienstleistung/Büro

1_D0H2

3_D0H1.2

WC

LRH: +3.60

BF: 4.7 m²

FF: - m²

3_D0H1.1

Hauptfläche

LRH: +3.60

BF: 220.1 m²

FF: 64.5 m²

3_D0H1.3

Lager

LRH: +3.60

BF: 7.7 m²

FF: - m²


Grundriss 1:150




Kombinierbare Flächen:

H1:	232.2 m ²
H2:	115.0 m ²

Die Fläche H1 könnte mit der Fläche H2 kombiniert werden.

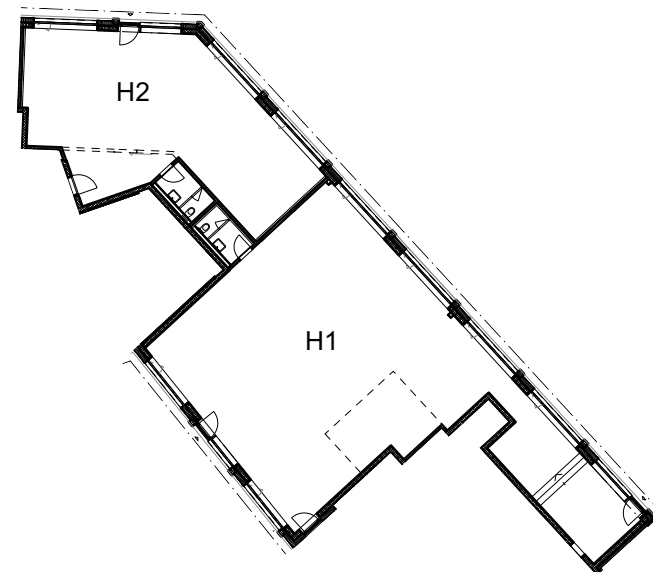

Schema 1:400

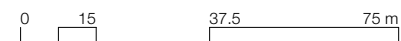

awm Neubau Alleestrasse / Brühlstrasse Süd, Biel

Raumblatt
H1 | Dienstleistung

3/5

10.11.2022


Is

D0H1


1:150

A4


Bart & Buchhofer Architekten AG Alleestrasse 11 2503 Biel 032 365 66 65

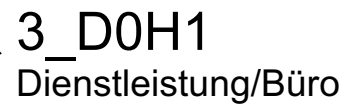


Installationshöhe max. 50 cm

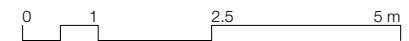

Bart & Buchhofer Architekten AG	Alleestrasse 11	2503 Biel	032 365 66 65
---------------------------------	-----------------	-----------	---------------

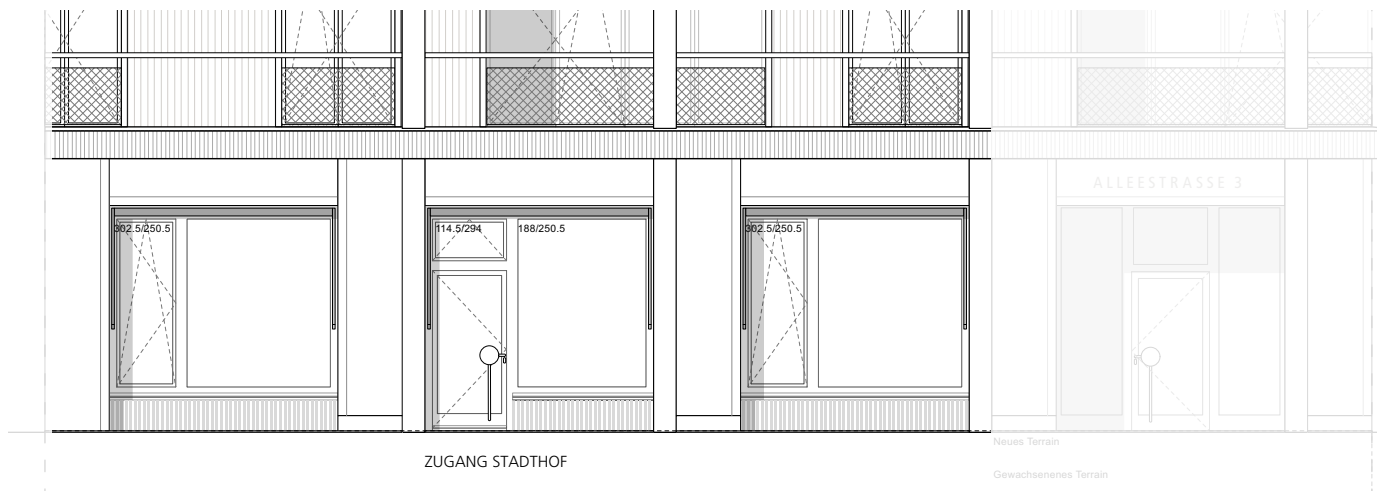

Ansicht West 1:100

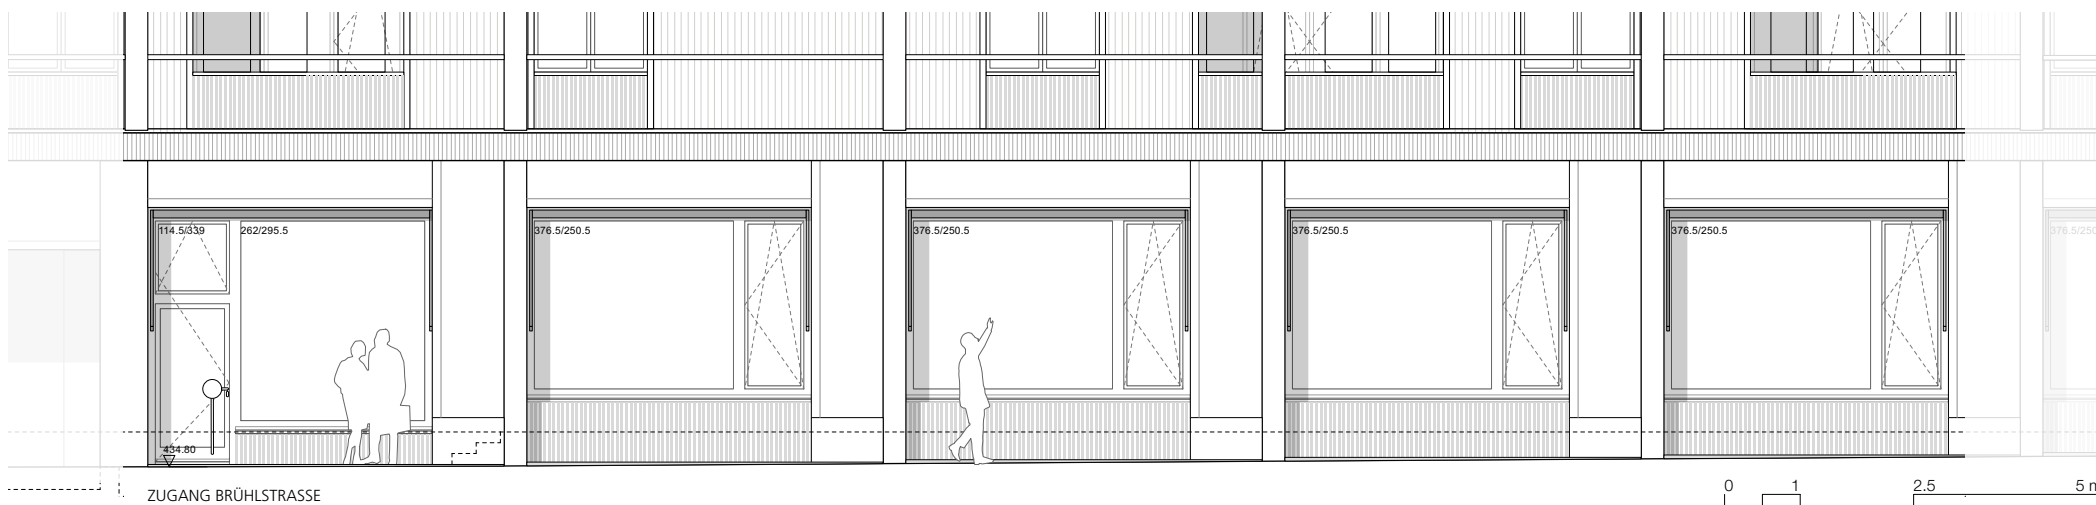

Ansicht Süd-West 1:100

awm Neubau Alleestrasse / Brühlstrasse Süd, Biel			
Raumblatt H1 Dienstleistung	5/5	10.11.2022	Is
		D0H1	1:100
			A4
Bart & Buchhofer Architekten AG	Alleestrasse 11	2503 Biel	032 365 66 65